



Rekonstrukce sportovního areálu atletický ovál, Strakonice-Sídlíště

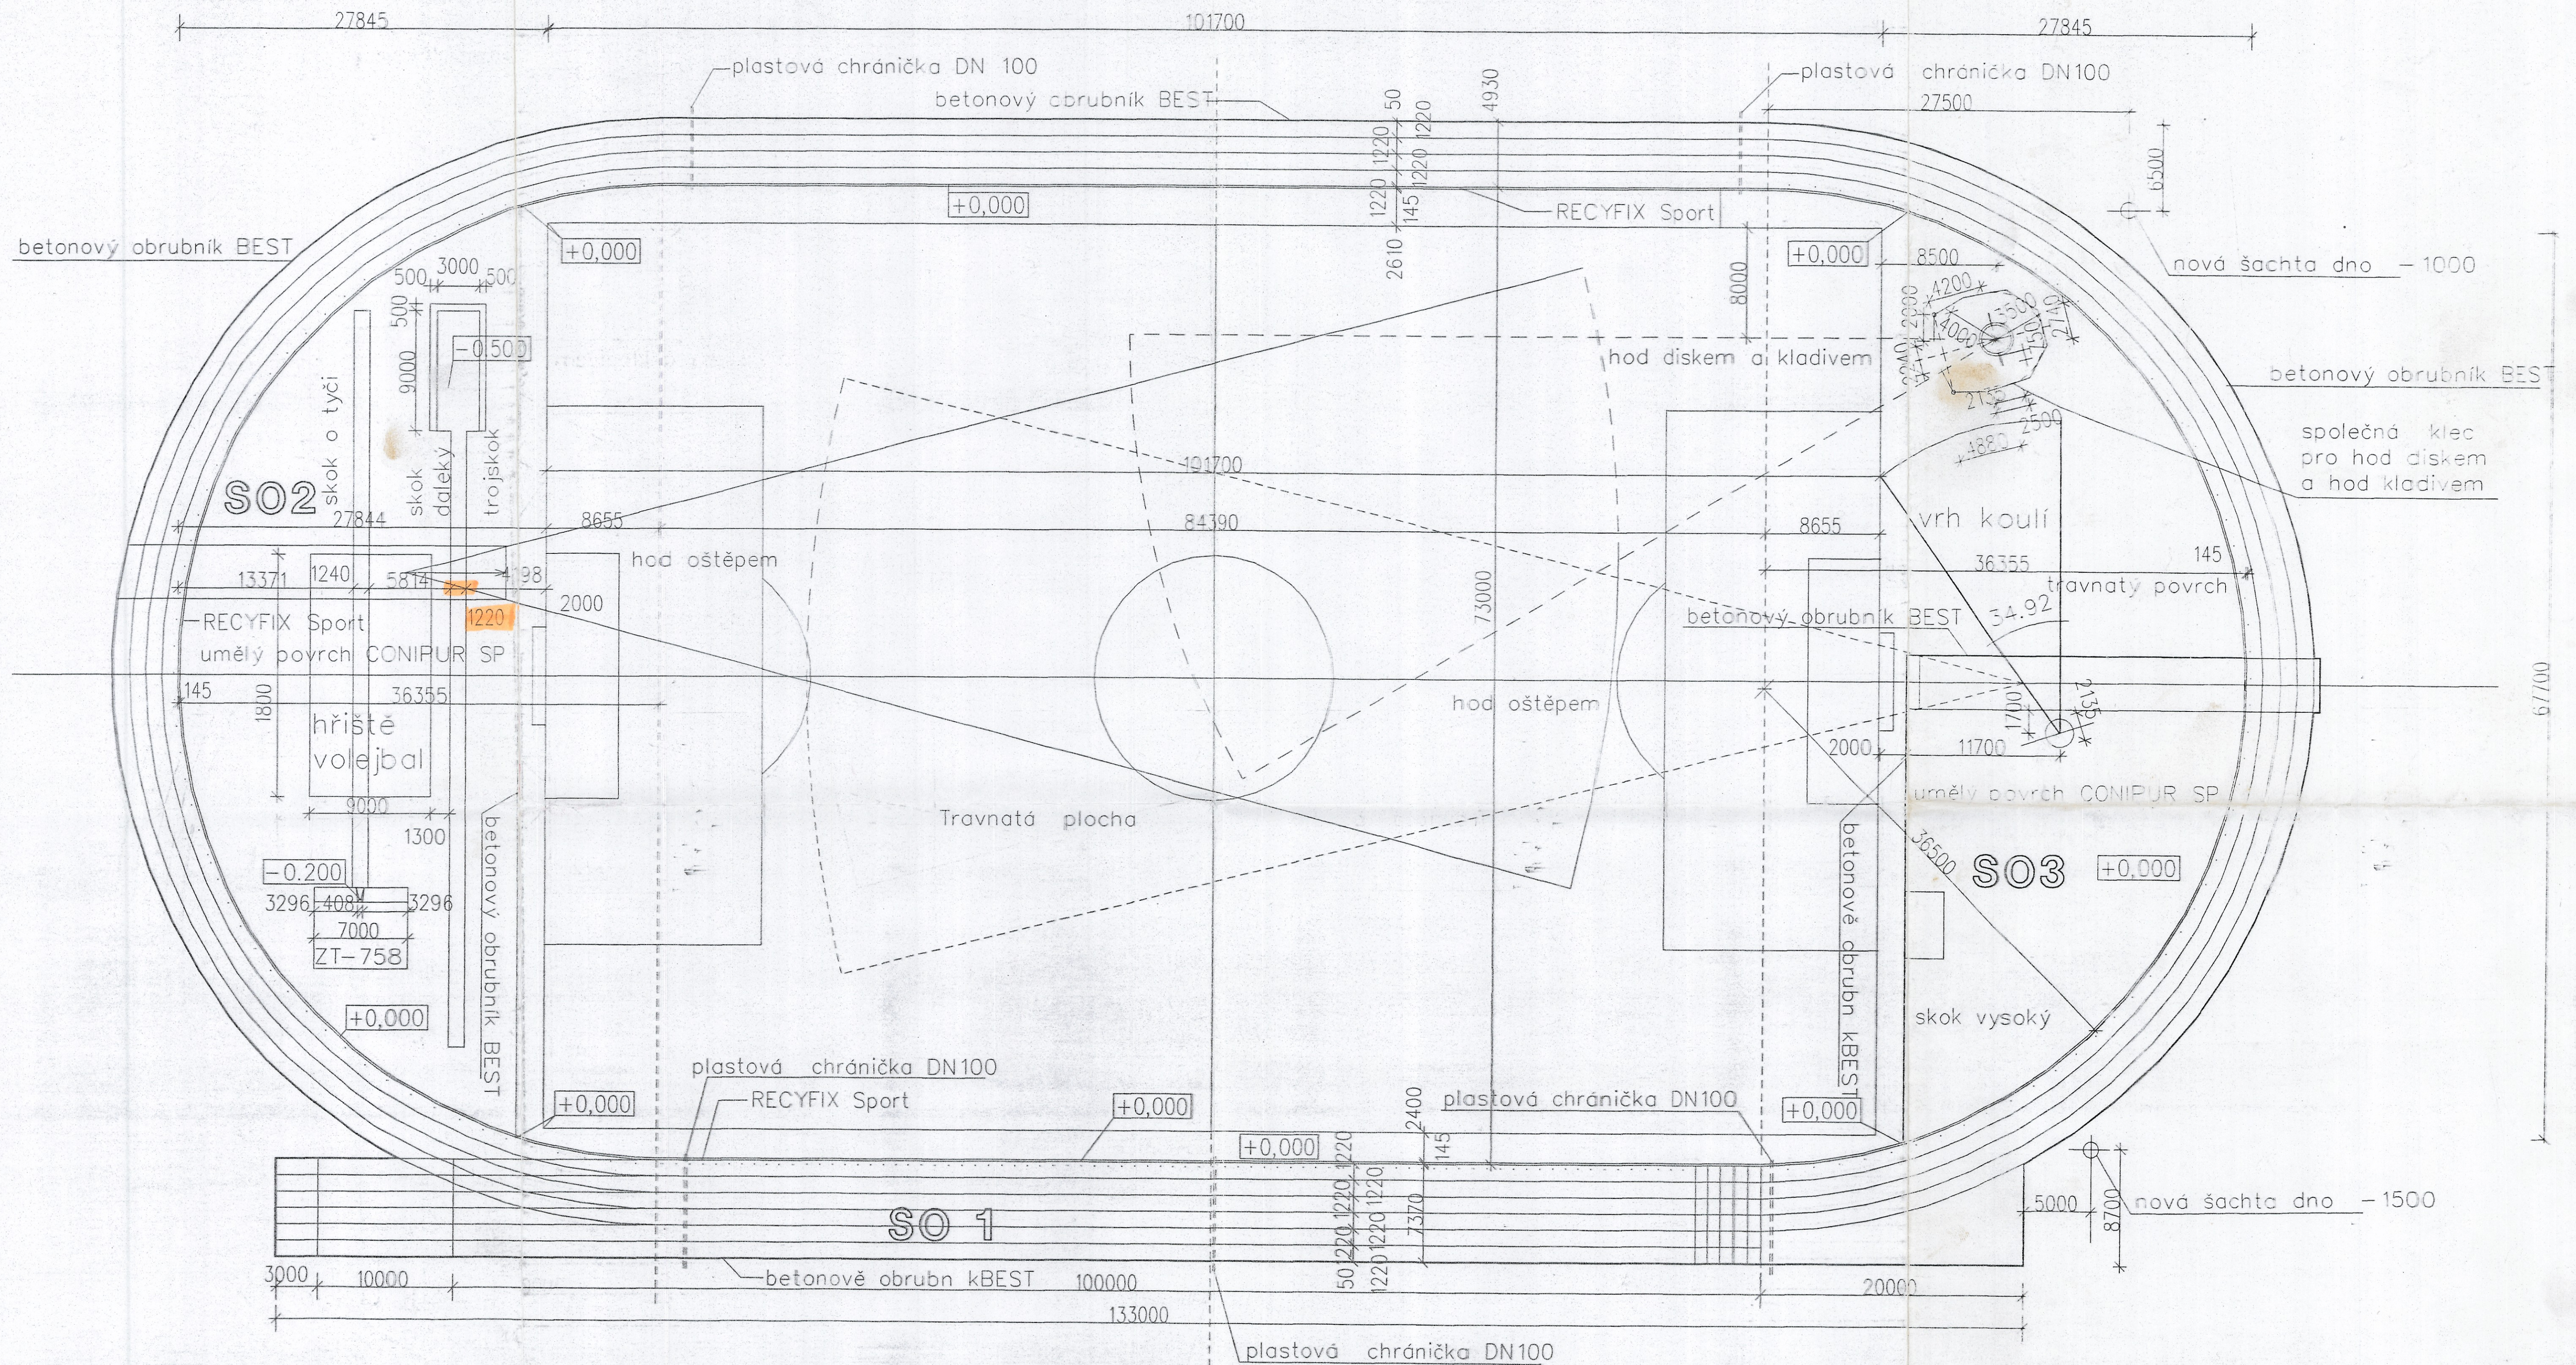

Legenda

- SO 1 Atletická 4dráha + spinterská rovinka
- SO 2 Sektor pro dárku a skok o tyči
- SO 3 Sektor skok vysoký a vrh koulí

Dokumentace byla
ověřena ve stavebním
řízení.

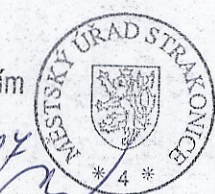

CAAD - *STAVBY*

HL. INŽ.	Ing. Nejedlý	STAVEBNÍ PROJEKTOVÁ INŽENÝRSKÁ A PORADENSKÁ ČINNOST Sídlo: 389 01 Strakonice
ZODP. PROJ.	Ing. Nejedlý	
VYPRACOVAL	Ing. Němeček	
INVESTOR	Město Strakonice, úseku nám. 2	
ST. ÚRAD	Strakonice CBEC Strakonice	
AKCE	Rekonstrukce sportovního areálu atletický ovál, Strakonice-Sídlíště	
OBSAH	Přídorys - nový stav	
ZAK. ČÍSLO	01197.5	
FORMAT	4x44	
DATUM	12/2006	
STUPEN	P	
MÉR.	1:250	
Č. VÝKR.	4.	A